









INDICE	MODIFICATIONS	DATE
0	PREMIERE DIFFUSION	25/04/2017

- LEGENDE -

ELECTRICITE

-  Point d'éclairage
-  Armoire Générale
-  Interrupteur SA simple allumage

PLOMBERIE

-  Réseau eau froide AEP
-  Réseau d'évacuation EU/EV
-  Arrivée d'eau
-  Robinet simple sortie
-  Evacuation eau usée

MAÎTRISE D'OUVRAGE

Mairie de Villemur-sur-Tarn



Place Charles Ourgaut
31340 Villemur-sur-Tarn
Tél : 05 61 37 61 20

MAÎTRISE D'OEUVRE - BUREAU D'ETUDES

ICP

2 Rue du Lac Bleu
31240 l'Union
Tél : 05 62 10 26 78 - Courriel : icp.ingenierie@gmail.com



Adresse de l'opération

11, Avenue Winston Churchill - 31340 Villemur sur Tarn

Aménagement de l'ancienne piscine municipale
en vue de la création d'une place publique

07
ARCHI

PLAN D'ELECTRICITE - PLAN DE PLOMBERIE

1/25e

25/04/2017

BET

16-35

DCE

ARCHI

TOUTE

0

Emetteur

Affaire

Phase

Type


Zone

Indice

Dessin: Guillaume CARRERE

Contrôle: Jean-Luc PUJOL

- Plan d'électricité -

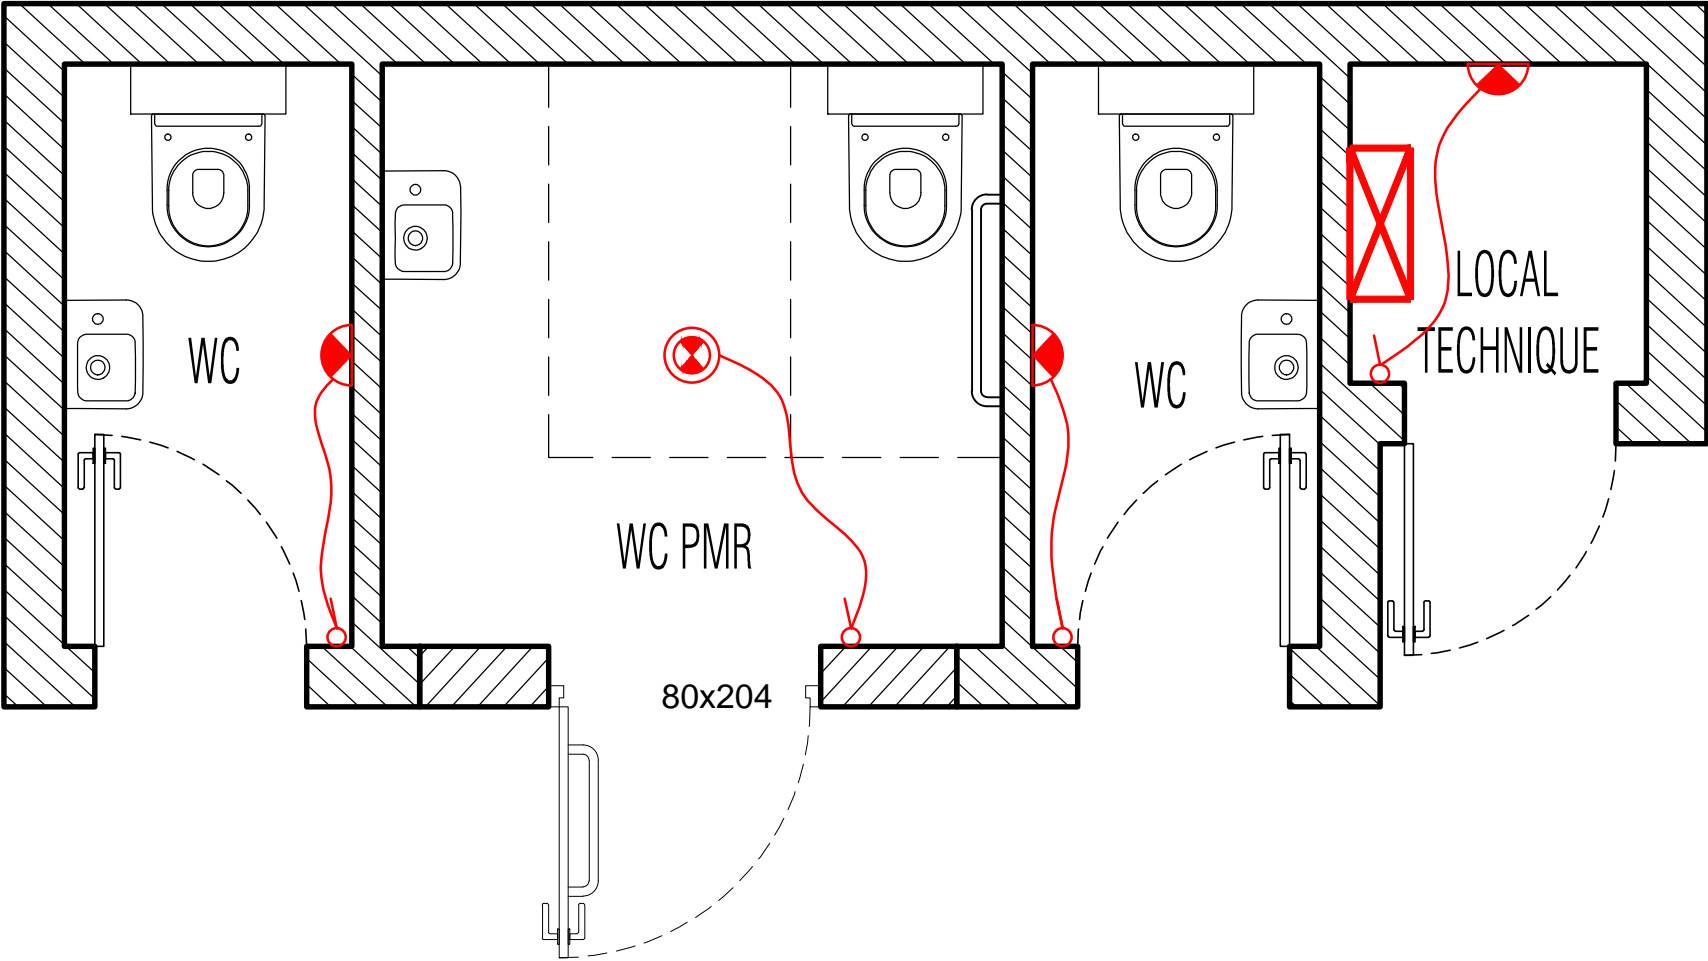

- Plan de plomberie -

