

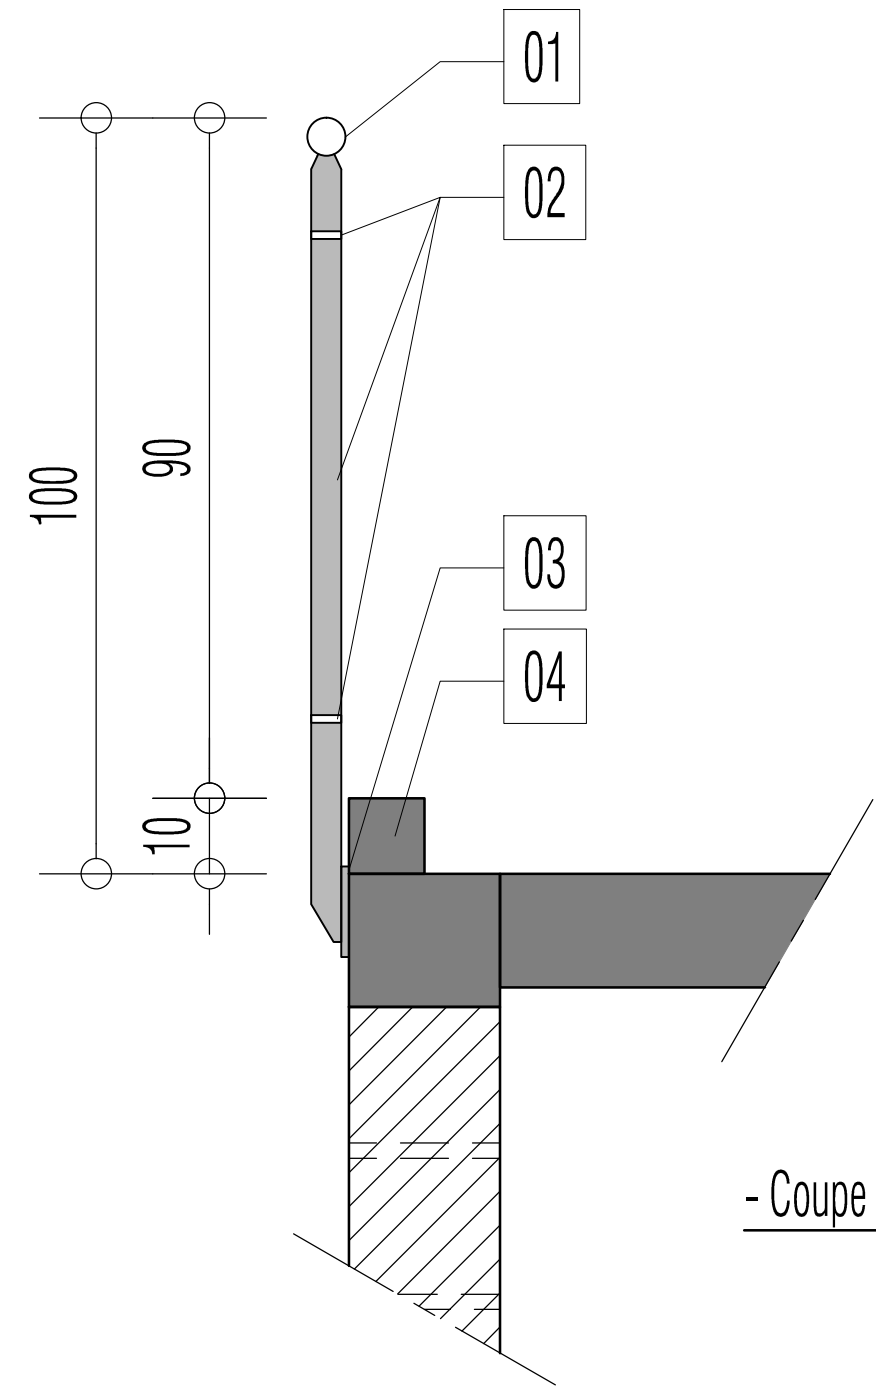
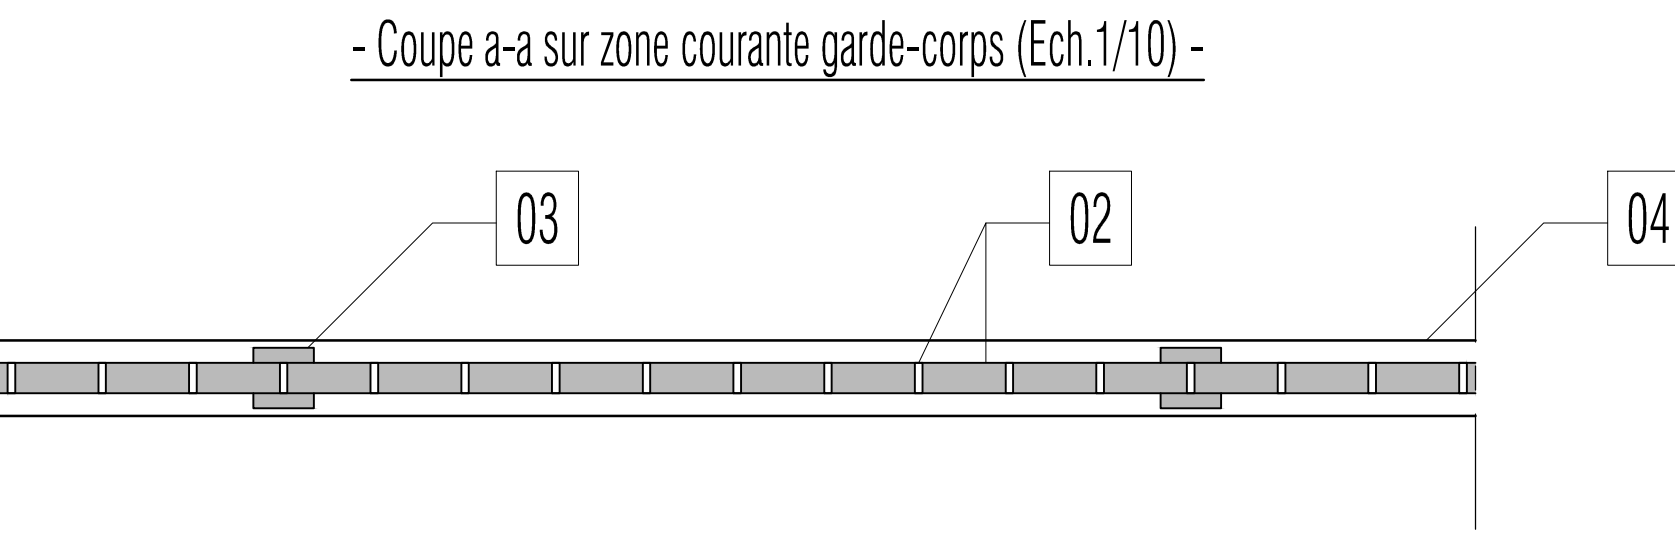



- 01 Main courante DN 50 acier galvanisé
- 02 Plat 40x10 acier galvanisé
- 03 Platine 100x120x10 acier galvanisé
- 04 Relevé béton h=10cm
- 05 Rampe béton

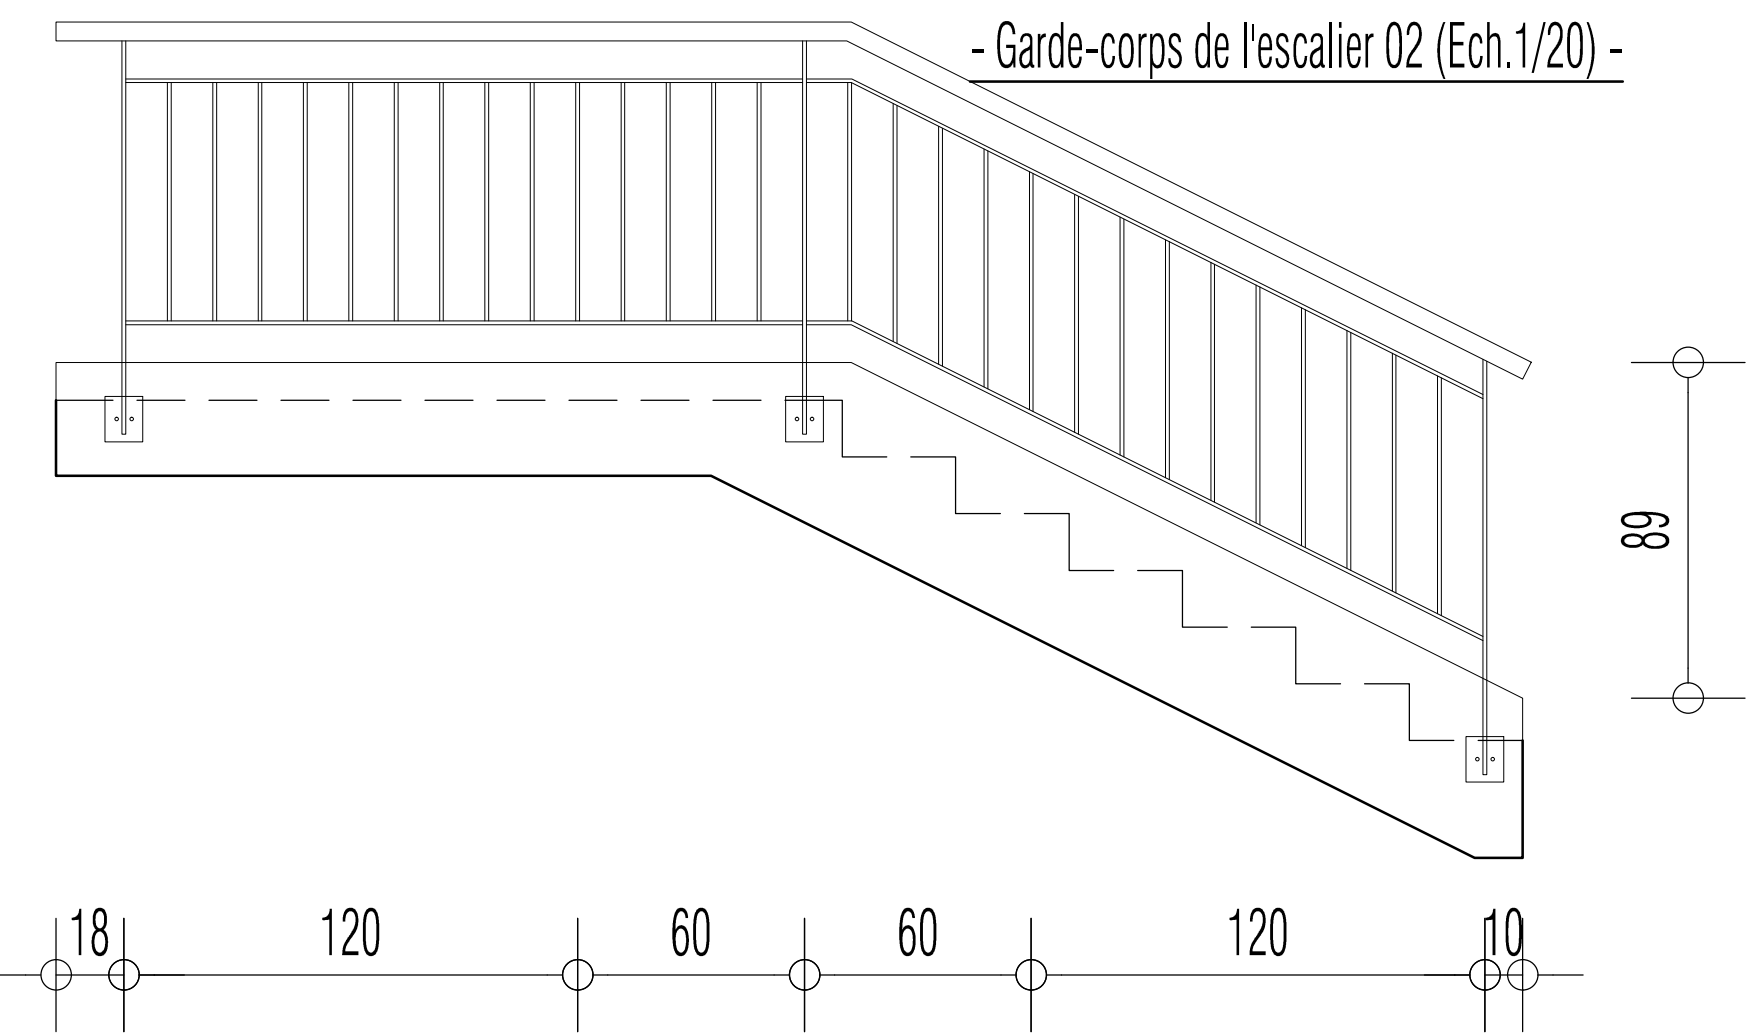

- Coupe sur garde-corps (Ech. 1/10) -

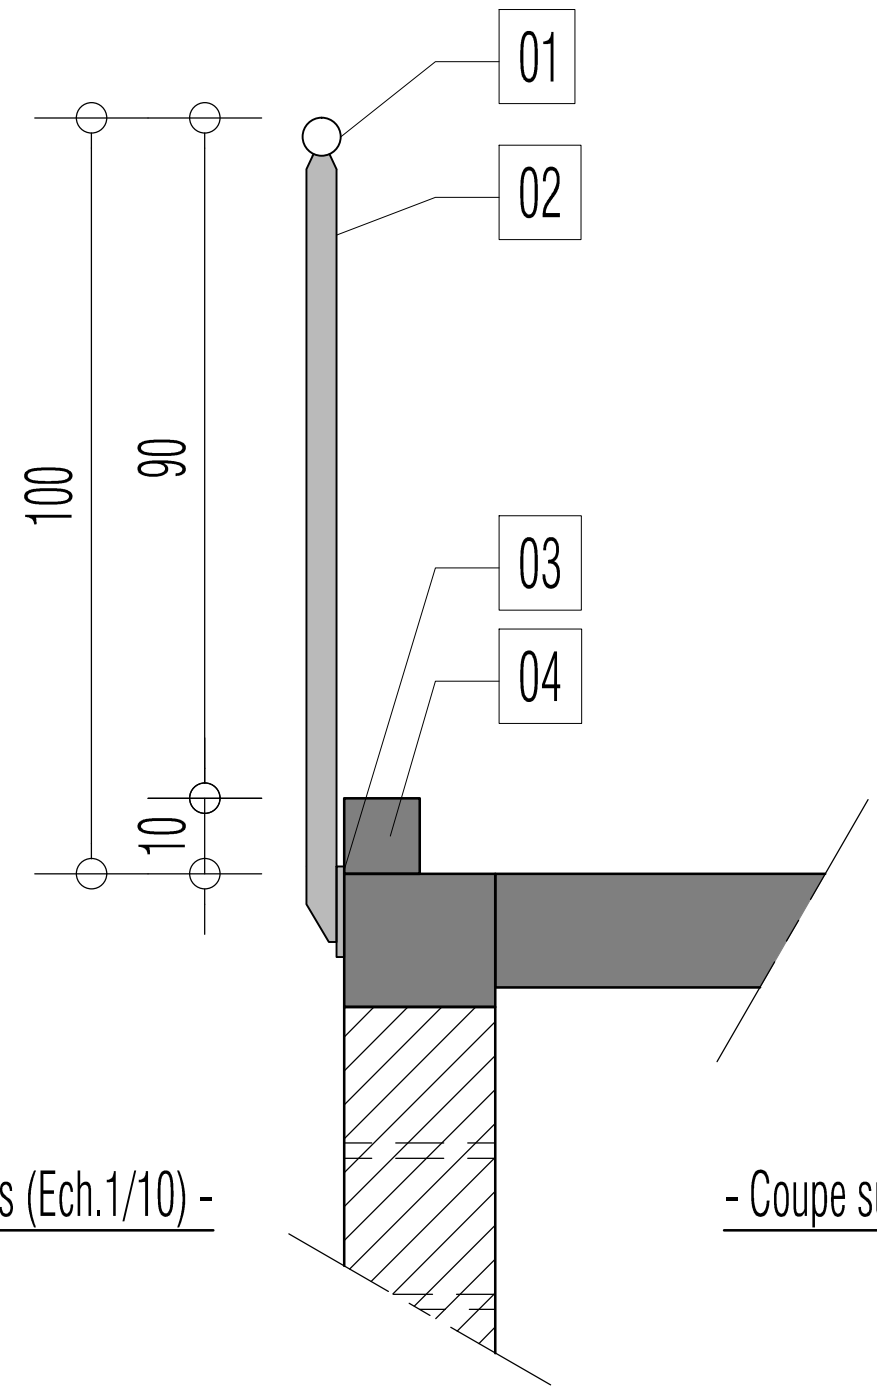

- Coupe sur main courante (Ech. 1/10) -

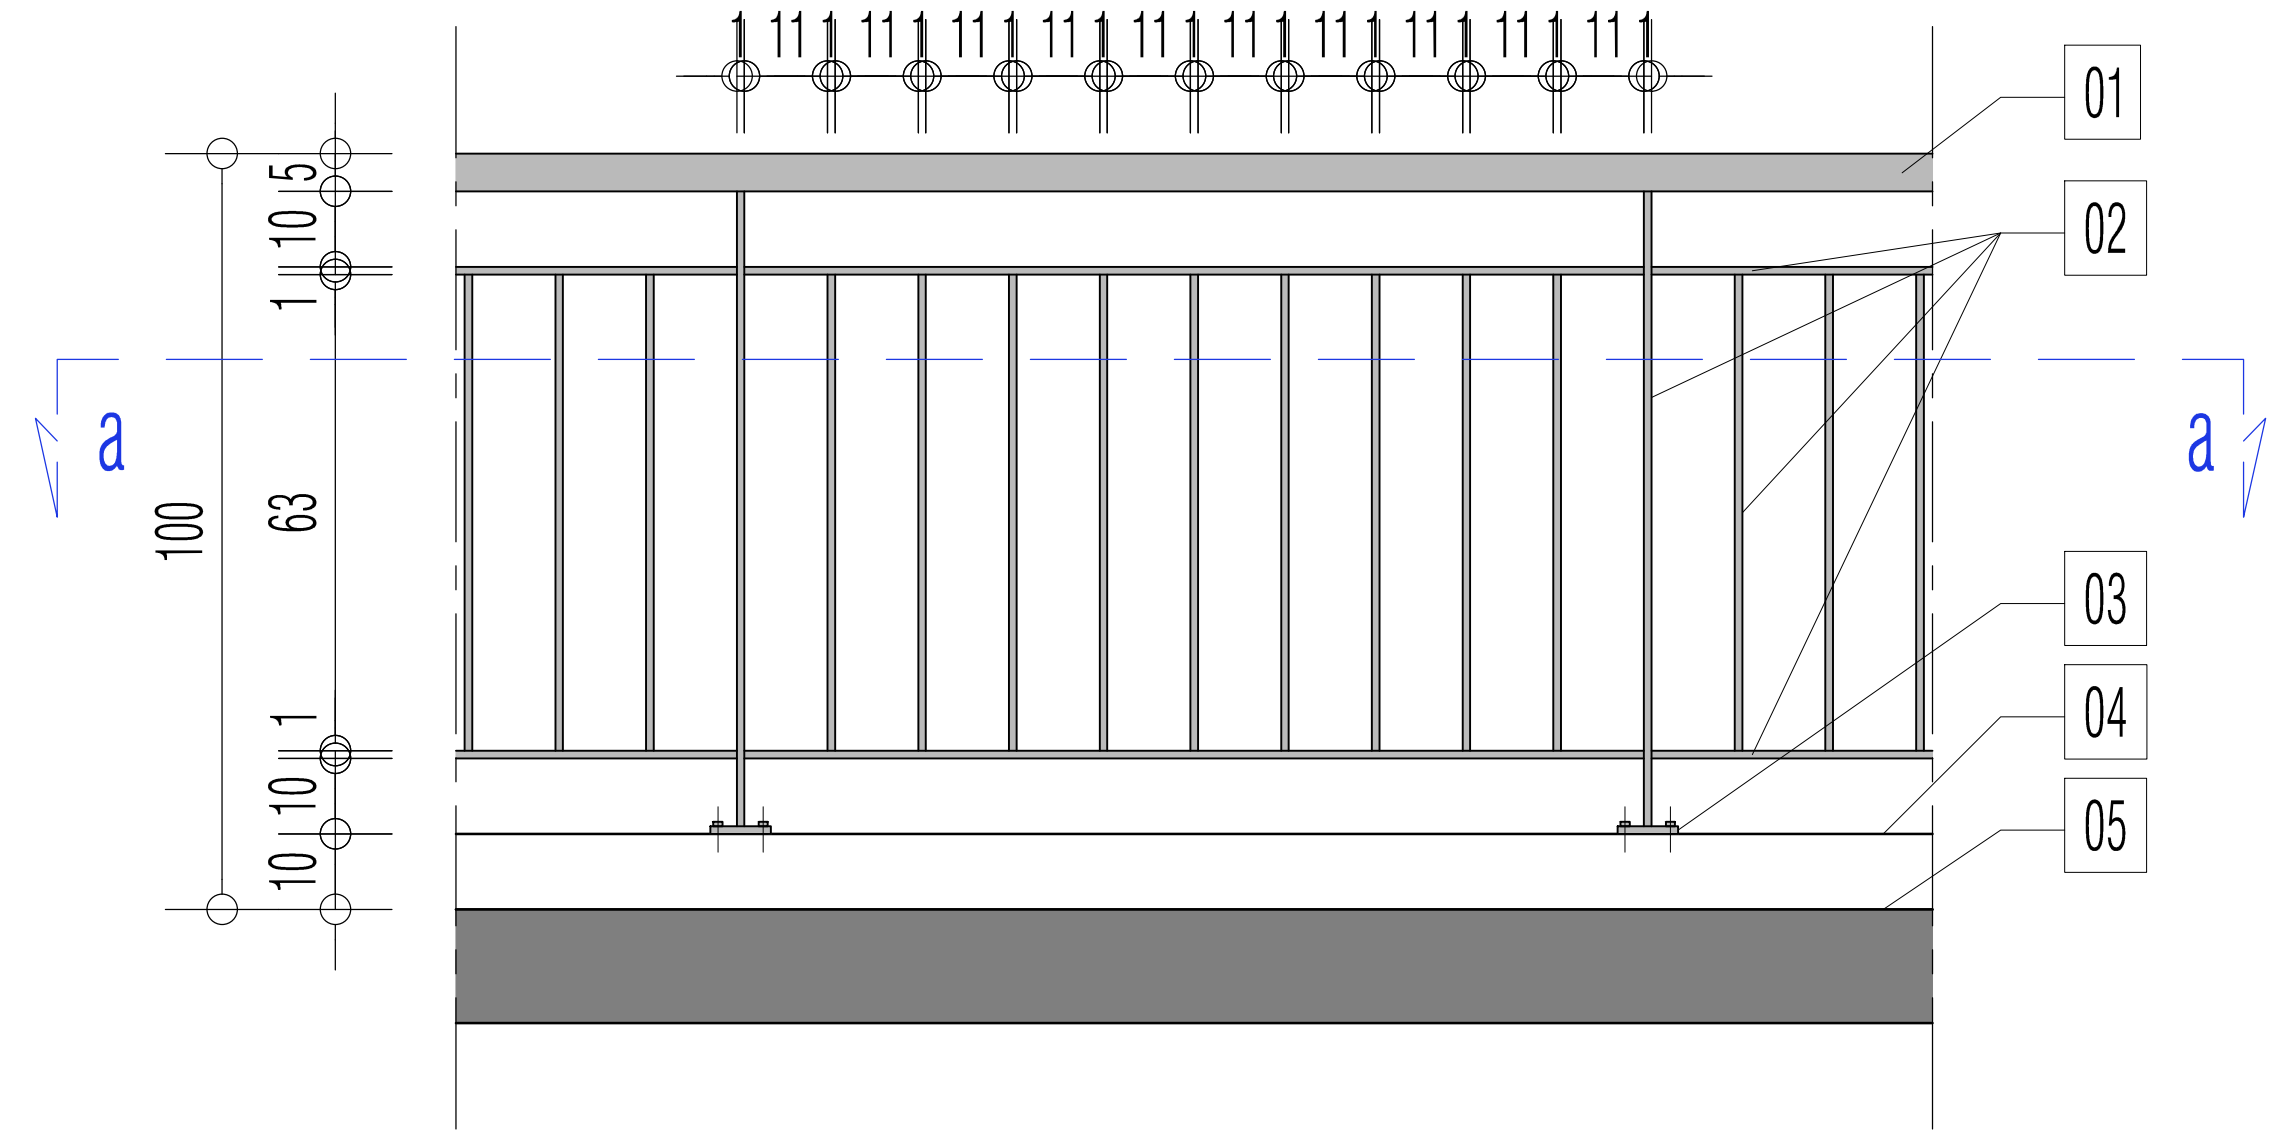

- Détail sur zone courante garde-corps (Ech. 1/10) -

INDICE	MODIFICATIONS	DATE
0	PREMIERE DIFFUSION	25/04/2017

MAÎTRISE D'OUVRAGE

Mairie de Villemur-sur-Tarn


Place Charles Ourgaut
31340 Villemur-sur-Tarn
Tél : 05 61 37 61 20

MAÎTRISE D'ŒUVRE - BUREAU D'ÉTUDES

ICP
2 Rue du Lac Bleu
31240 Villemur
Tél : 05 62 10 26 78 - Courriel : icp.ingenierie@gmail.com



Adresse de l'opération

11, Avenue Winston Churchill - 31340 Villemur sur Tarn

Aménagement de l'ancienne piscine municipale
en vue de la création d'une place publique

08A
ARCHI

PLAN DE SERRURERIE				GARDE-CORPS / MAIN COURANTE		Echelle		Date	
BET	16-55	00E	ARCHI	TOUTE	0	1/20e	25/04/2017		
Emetteur	Affaire	Phase	Type	Zone	Indice				
Dessin Guillaume CARRETE				Contrôle Jean-Luc FLUJOL					