


- 01


Montant 75x50 aluminium RAL 6001
- 02

Barreaudage vertical 20x20 aluminium RAL 6001
- 03


Tôle ajourée e=2mm RAL 6018

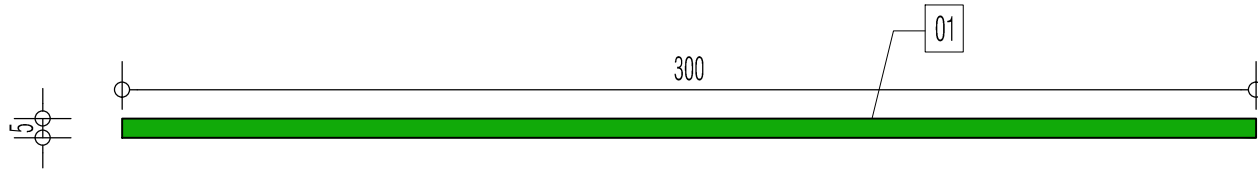


- Vue en plan -

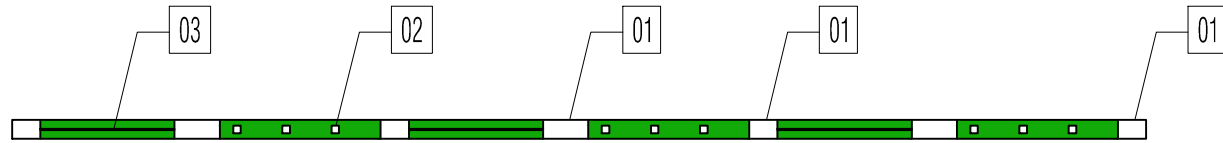


- Coupe a-a -

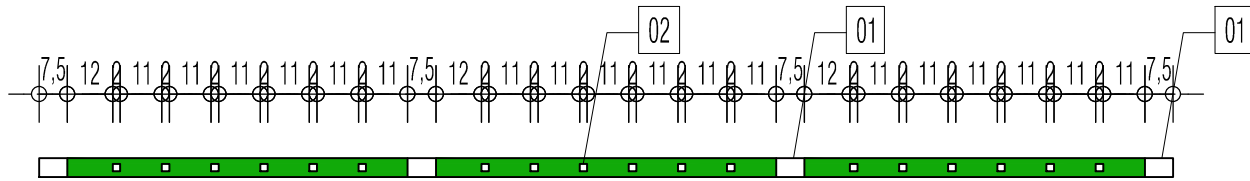


- Coupe b-b -

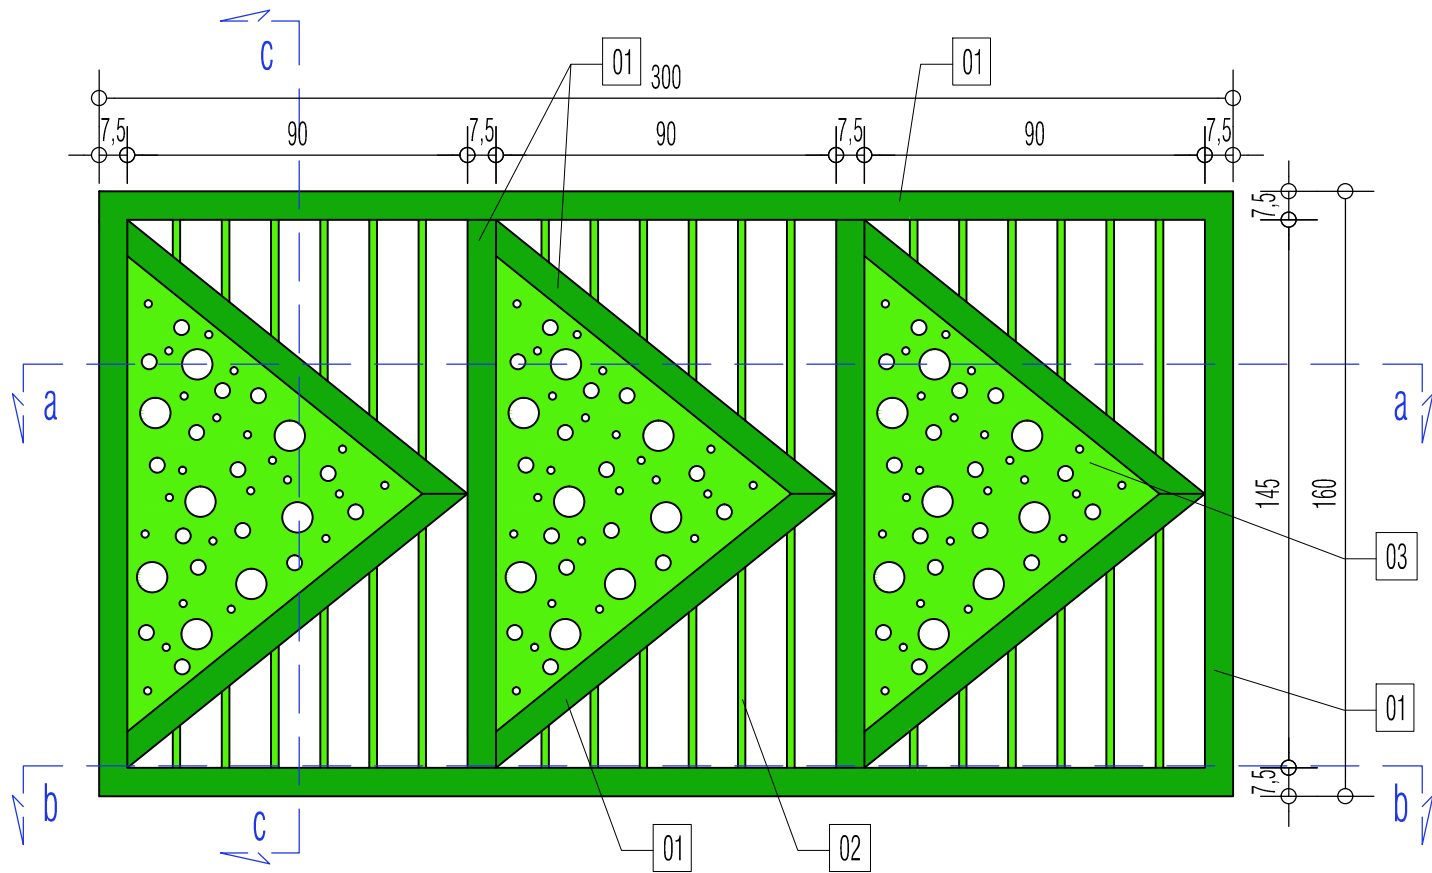

- Vue de face -

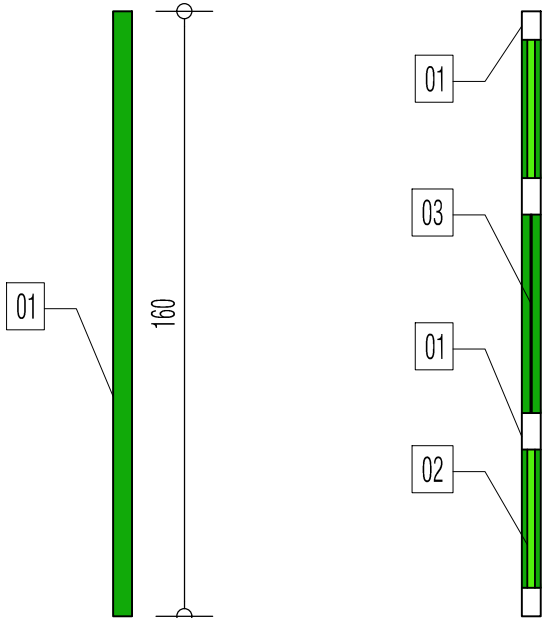

- Vue de profil -

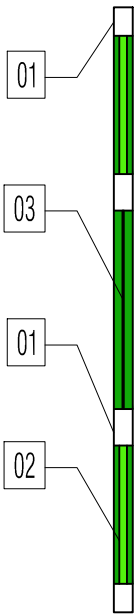

- Coupe c-c -

INDICE	MODIFICATIONS	DATE
0	PREMIERE DIFFUSION	25/04/2017

MÃÎTRISE D'OUVRAGE

Mairie de Villemur-sur-Tarn




Place Charles Ourgaut
31340 Villemur-sur-Tarn
Tél : 05 61 37 61 20

MÃÎTRISE D'OEUVRE - BUREAU D'ETUDES



ICP
2 Rue du Lac Bleu
31240 l'Union
Tél : 05 62 10 26 78 - Courriel : icp.ingenierie@gmail.com

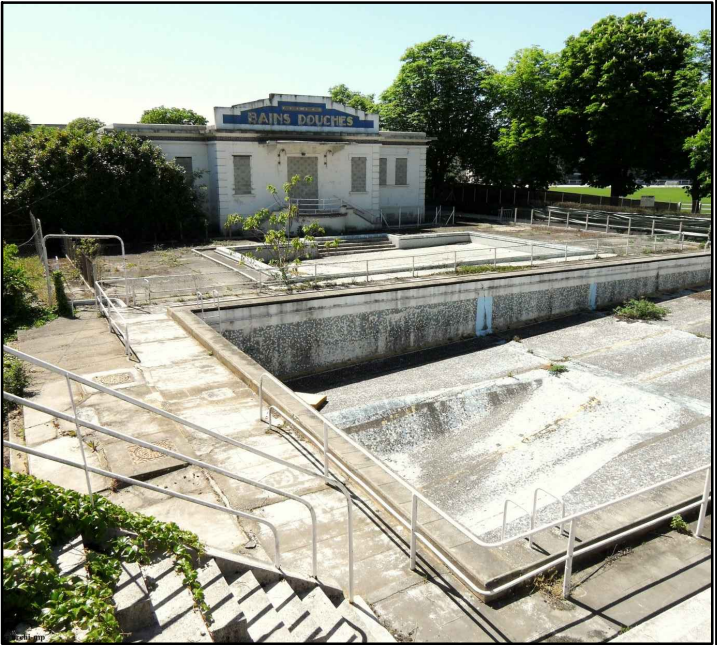

Adresse de l'opération					
11, Avenue Winston Churchill - 31340 Villemur sur Tarn					
Aménagement de l'ancienne piscine municipale en vue de la création d'une place publique					08B ARCHI
PLAN DE SERRURERIE - PORTAIL				1/20e	25/04/2017
				Echelle	Date
BET	16-35	DCE	ARCHI	TOUTE	0
Emetteur	Affaire	Phase	Type	Zone	Indice
Dessin: Guillaume CARRERE Contrôle: Jean-Luc PUJOL					