

INDICE	MODIFICATIONS	DATE
0	PREMIERE DIFFUSION	25/04/2017

MAÎTRISE D'OUVRAGE

Mairie de Villemur-sur-Tarn



Place Charles Ourgaut
31340 Villemur-sur-Tarn
Tél : 05 61 37 61 20

MAÎTRISE D'OEUVRE - BUREAU D'ETUDES



ICP
2 Rue du Lac Bleu
31240 l'Union
Tél : 05 62 10 26 78 - Courriel : icp.ingenierie@gmail.com



Adresse de l'opération

11, Avenue Winston Churchill - 31340 Villemur sur Tarn

Aménagement de l'ancienne piscine municipale
en vue de la création d'une place publique

04C
ARCHI

FACADES DES SANITAIRES

1/50e

25/04/2017

Echelle

Date

BET

16-35

DCE

ARCHI

TOUTE

0

Emetteur

Affaire

Phase


Type

Zone

Indice

Dessin : Guillaume CARRERE


Contrôle : Jean-Luc PUJOL

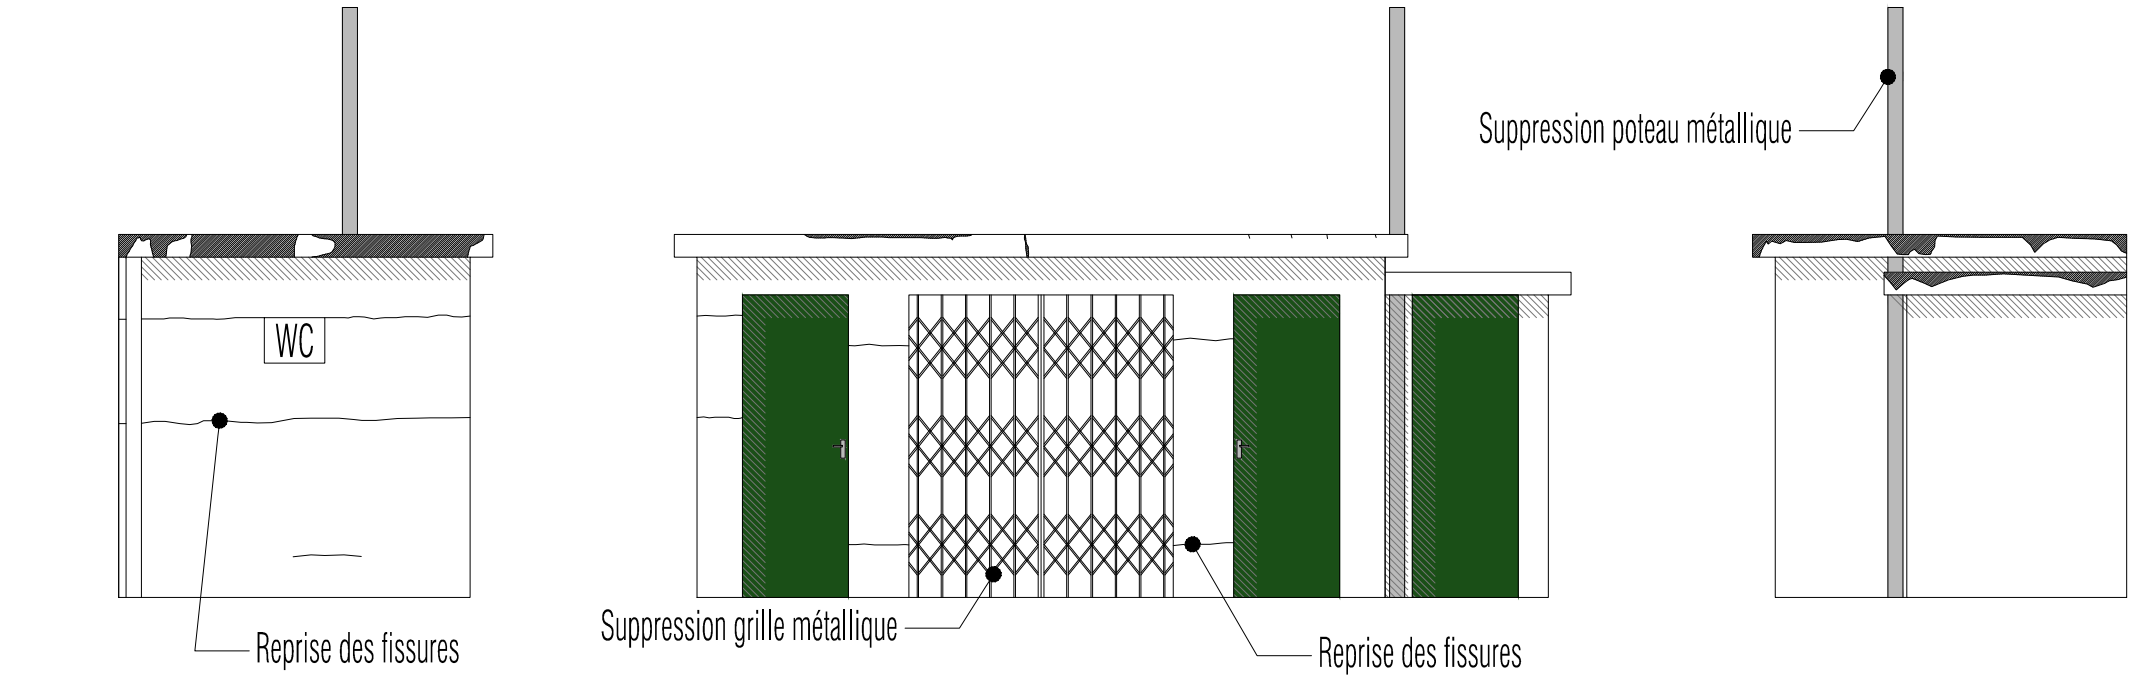

FACADE NORD OUEST - ETAT DES LIEUX

FACADE SUD OUEST - ETAT DES LIEUX

FACADE SUD EST - ETAT DES LIEUX

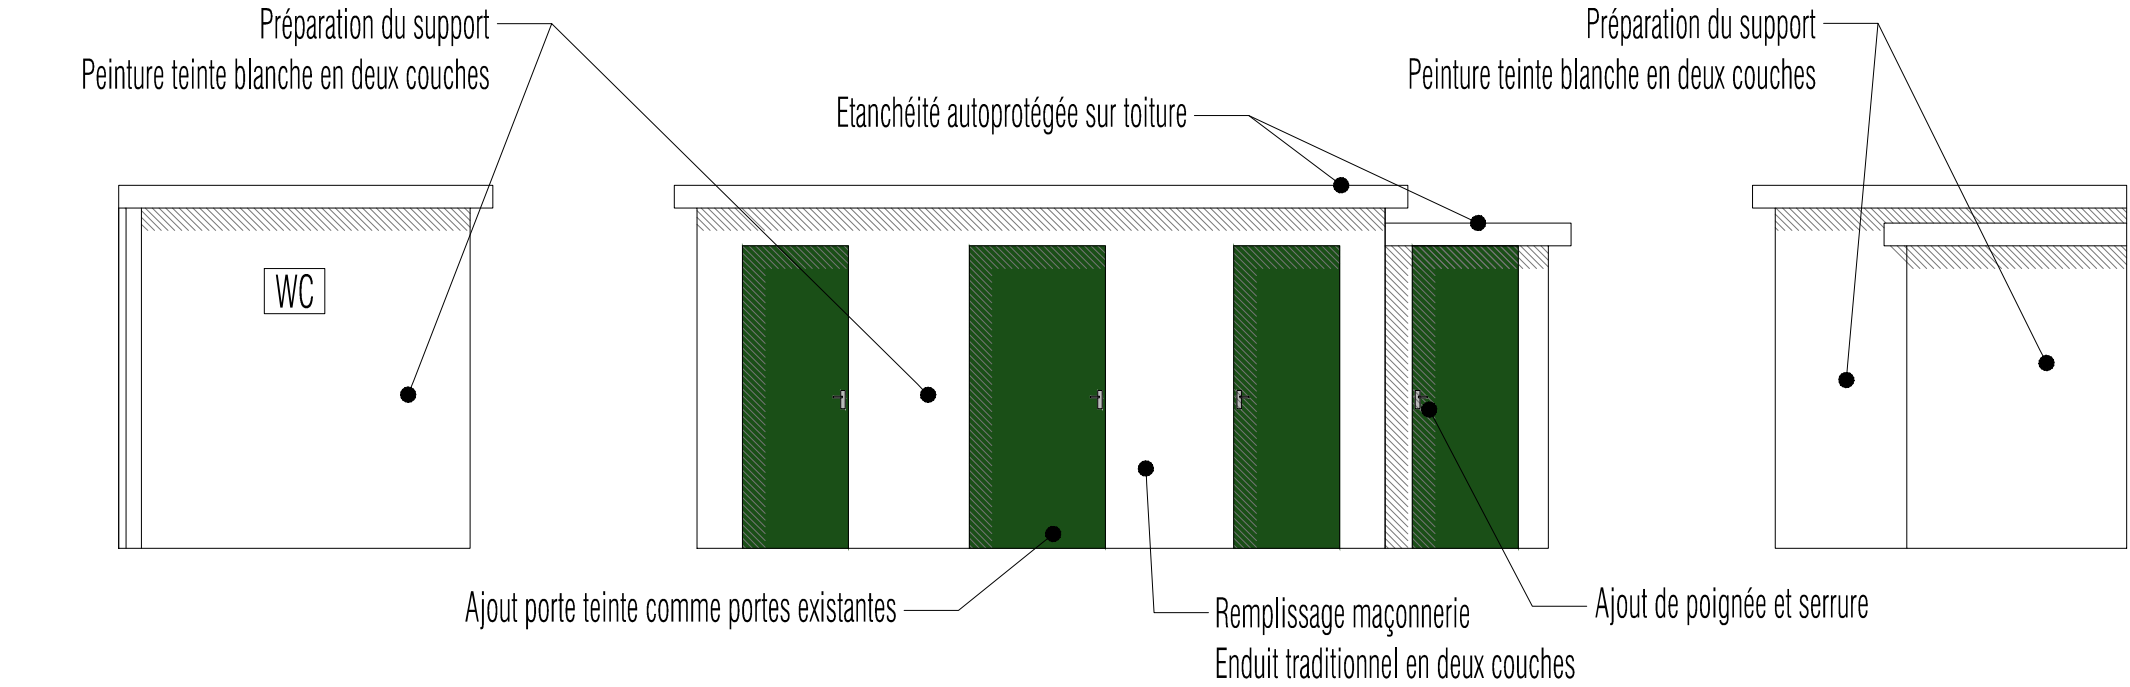

FACADE NORD OUEST - PROJET

FACADE SUD OUEST - PROJET

FACADE SUD EST - PROJET