

Délibération n°2023/094 - Annexe 2

Envoyé en préfecture le 25/10/2023

Reçu en préfecture le 25/10/2023


Publié le 26/10/2023

ID : 031-213105844-20231016-DELIB2023094-DE

LEGENDE

	BT AERIENNE EXISTANTE
	BT AERIENNE à SUPPRIMER
	BT SOUTERRAINE PROJETEE
	POTEAU EXISTANT
	POTEAU A SUPPRIMER
	POTEAU A IMPLANTER

Commune de VILLEMUR SUR TARN
SECTION P

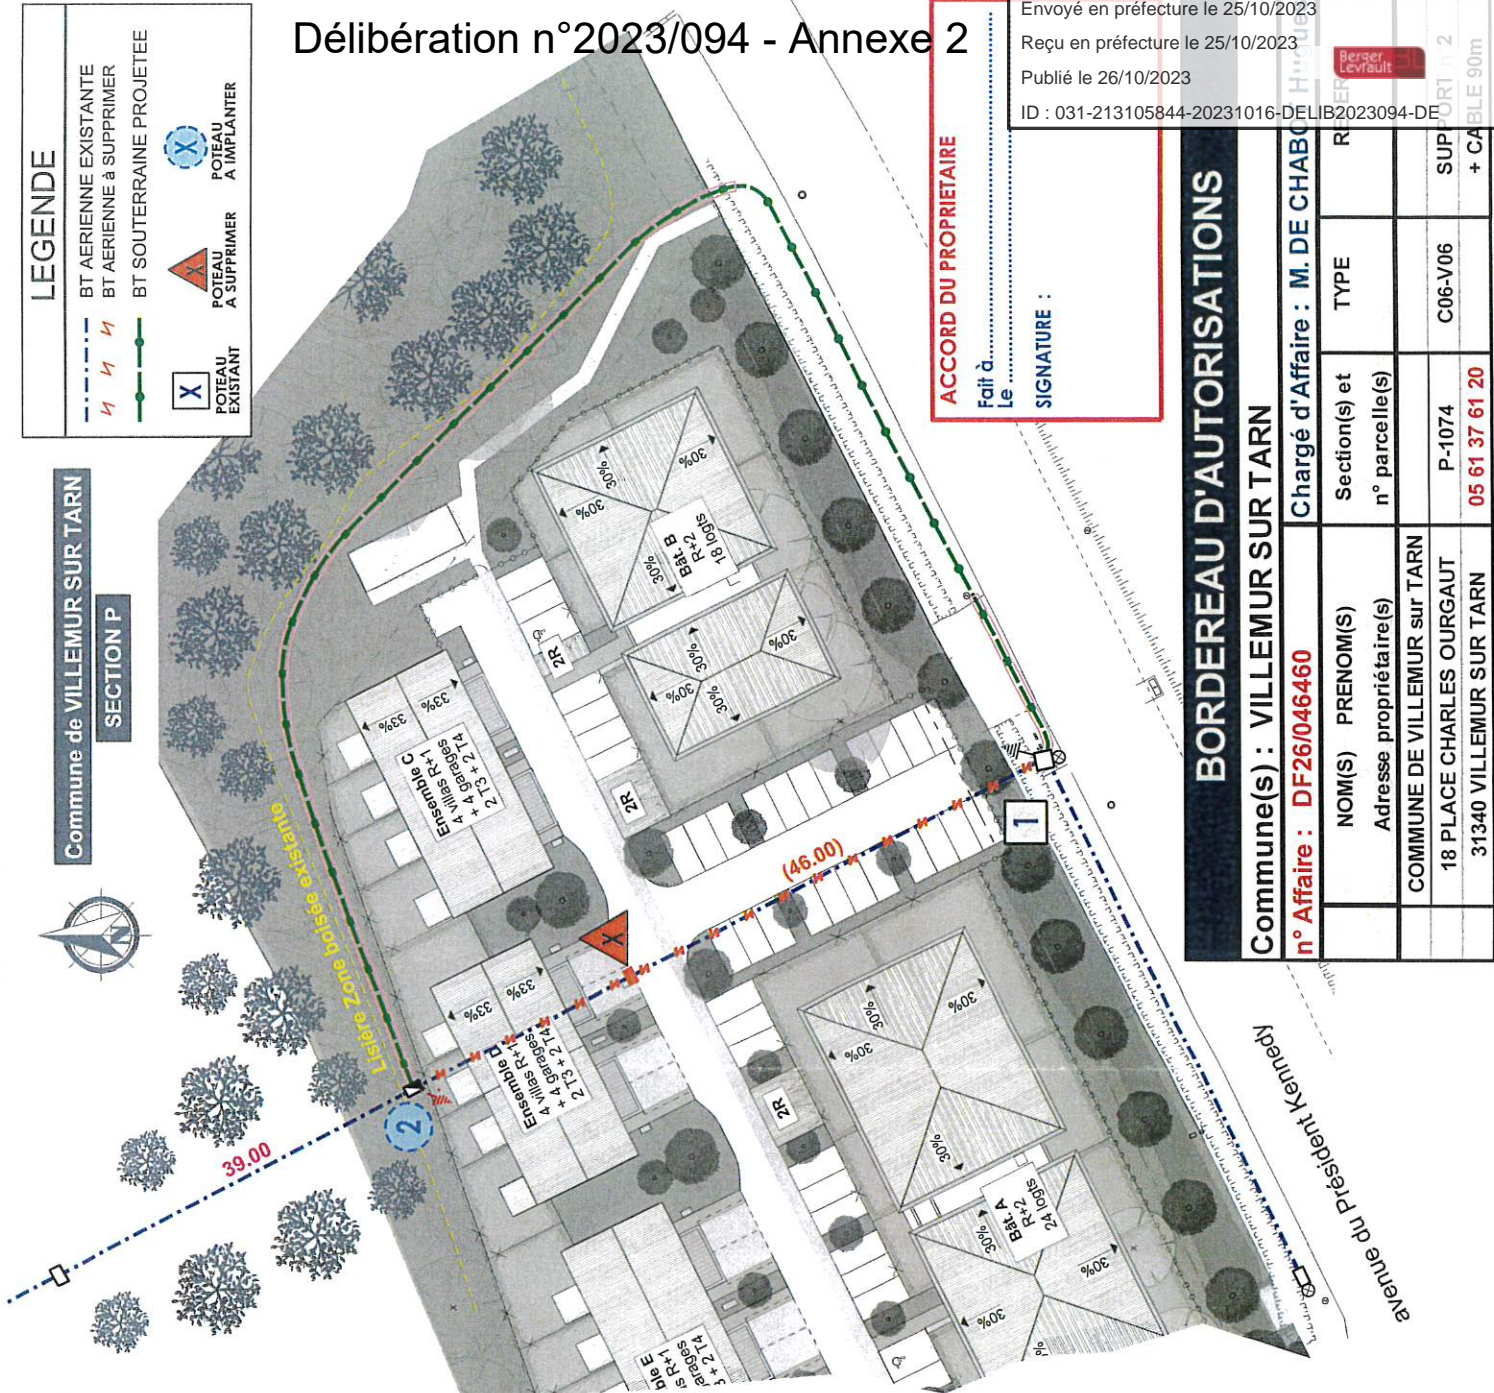

ACCORD DU PROPRIETAIRE
 Fait à
 Le
 SIGNATURE :

BORDEREAU D'AUTORISATIONS

Commune(s) : VILLEMUR SUR TARN		Chargé d'Affaire : M. DE CHABOUILLE	
NOM(S) PRENOM(S)	Section(s) et n° parcelle(s)	TYPE	R
Adresse propriétaire(s)	P-1074	C06-V06	SUP
COMMUNE DE VILLEMUR sur TARN	18 PLACE CHARLES OURGAUT	05 61 37 61 20	PORT n° 2
31340 VILLEMUR SUR TARN			+ CABLE 90m

