


Avenue Winston Churchill

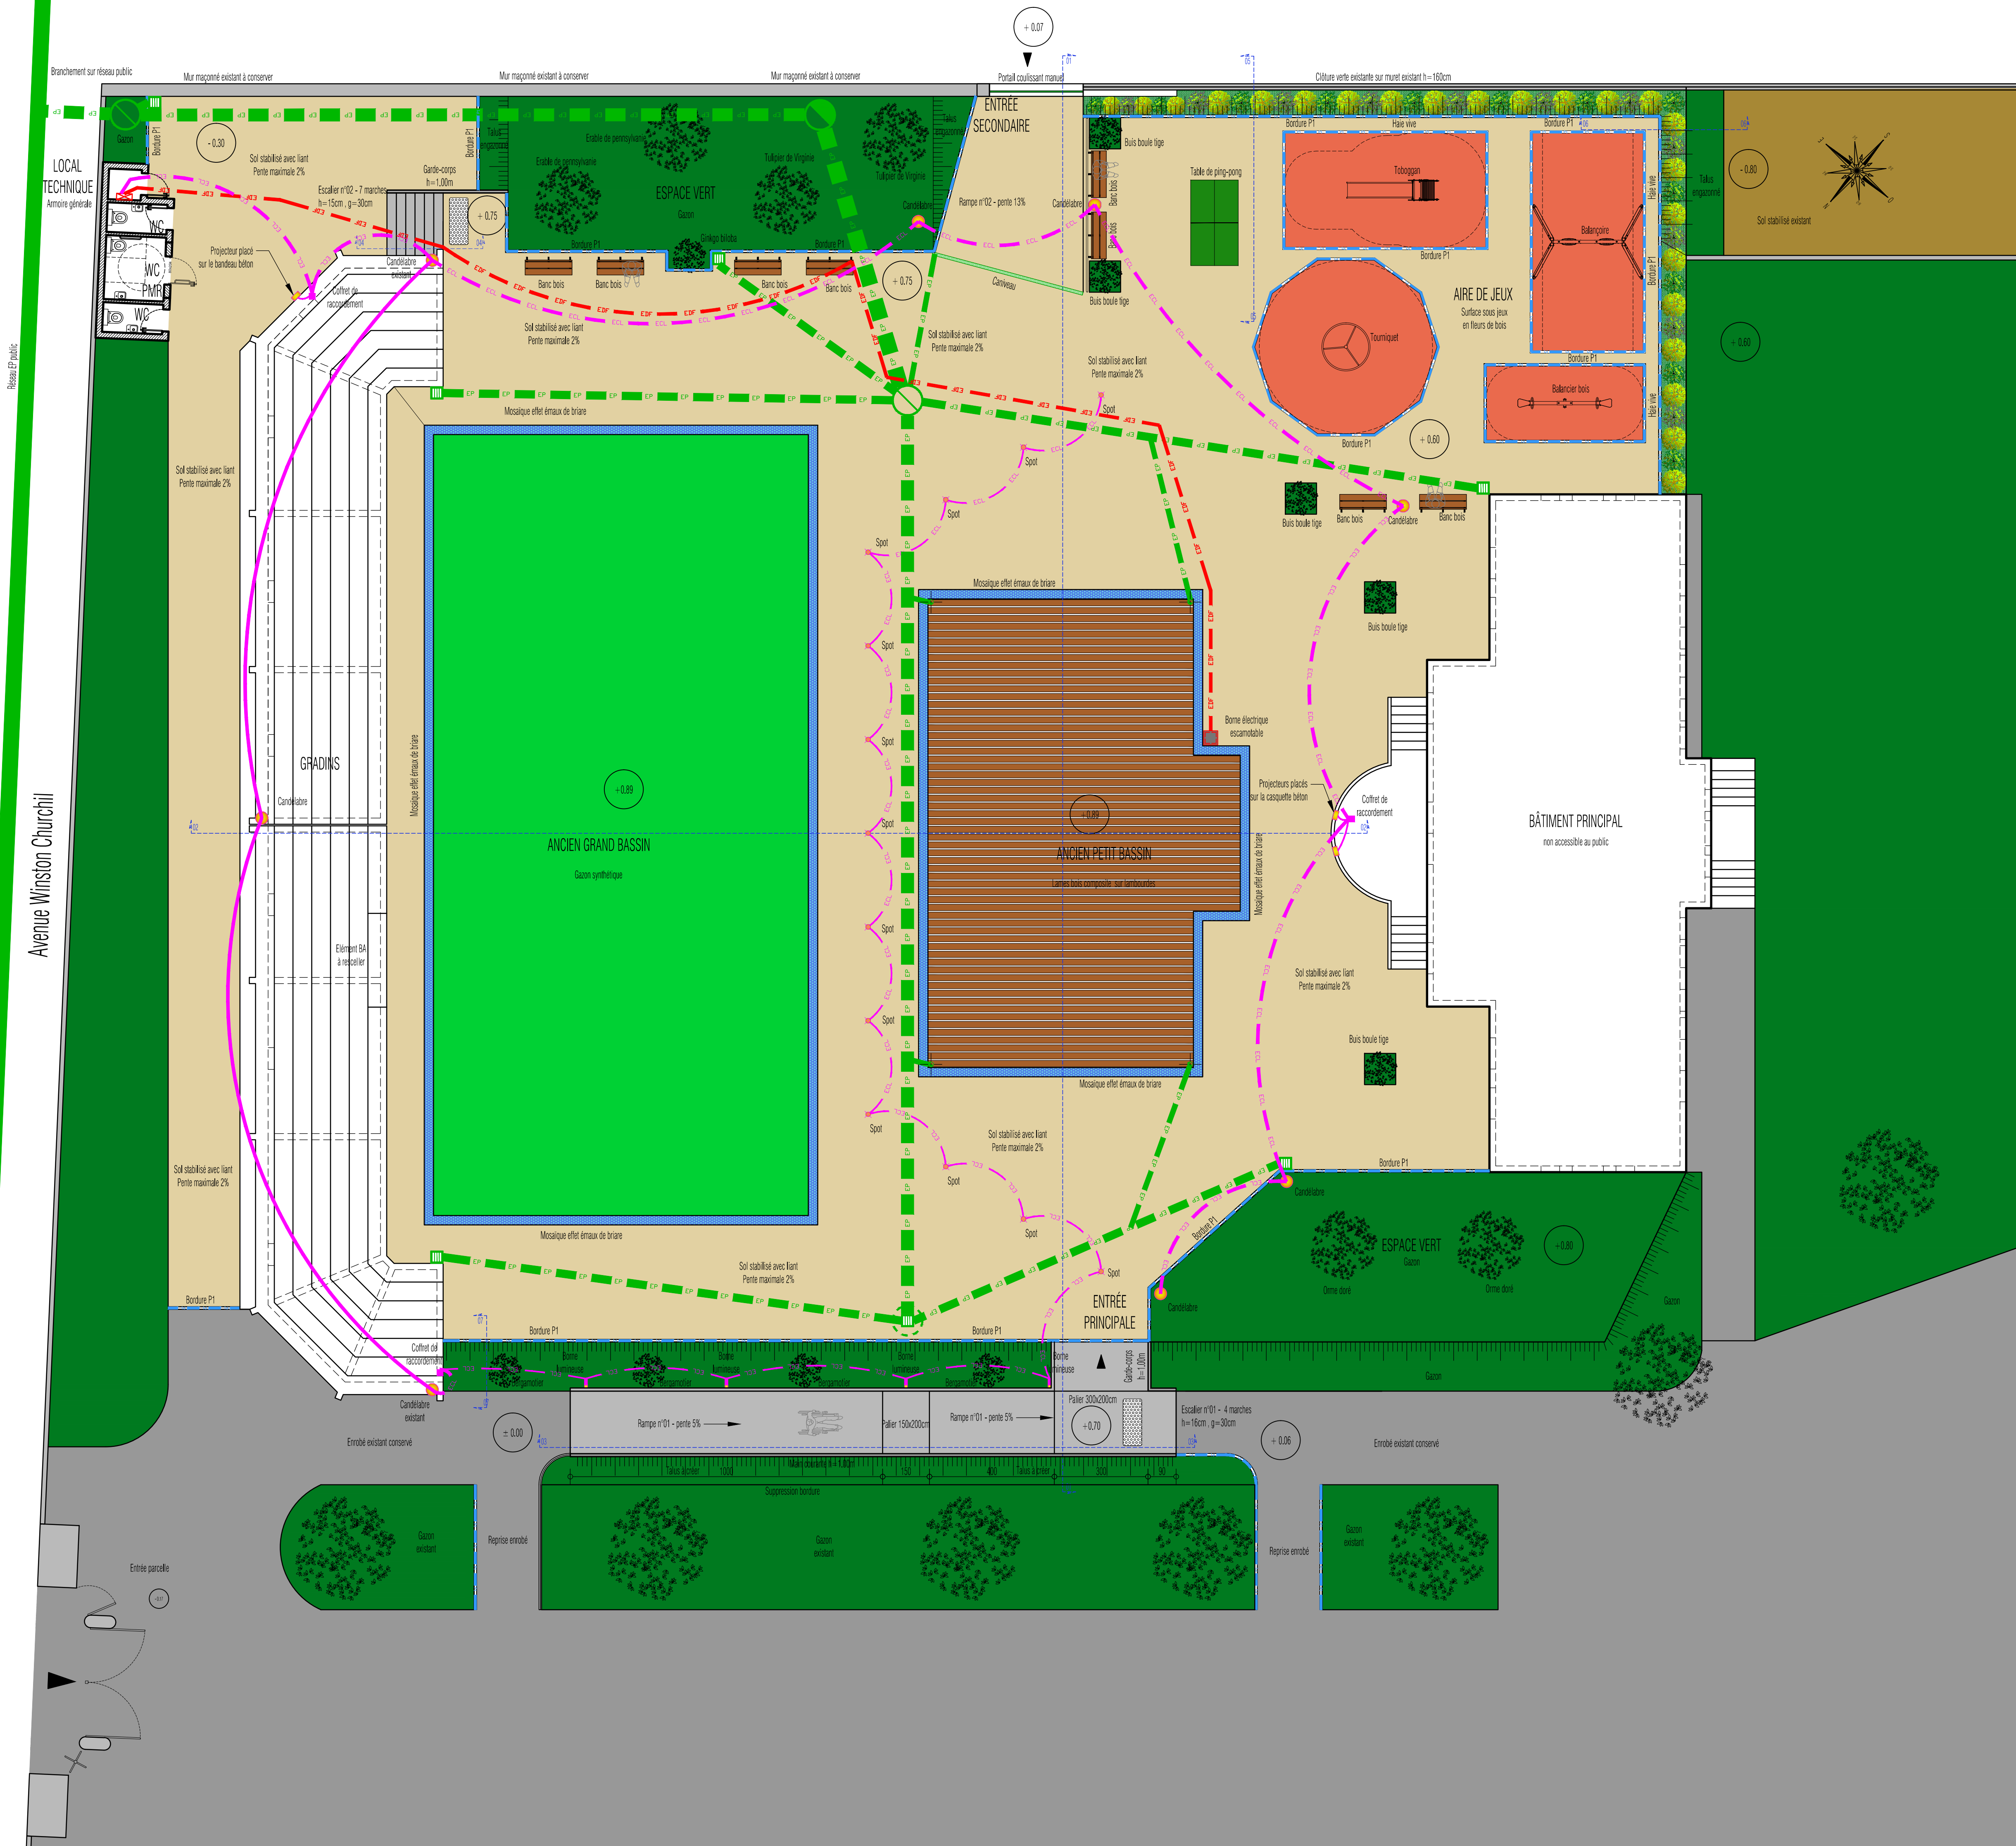

INDICE	MODIFICATIONS	DATE
0	PREMIERE DIFFUSION	25/04/2017

LEGENDE	
EP	
	Réseau EP- Ø160, 200, 250 PVC CR8 / Ø400, 500 135A
	Regard de visite Ø800 béton avec tampon fonte D400
	Puit d'infiltration Ø1000 avec tampon fonte D400
	Regard de visite Ø800 béton avec grille 40x40
	Grille 40x40 sur corps PVC avec piquage Ø250 PVC sur collecteur principal

ELECTRICITE	
	Réseau électrique
	Borne escamotable et pivotante de distribution d'énergies
	Armoire générale

ECLAIRAGE	
	Réseau d'éclairage projeté
	Réseau d'éclairage existant
	Spot encastré dans le sol
	Borne lumineuse
	Candélabre
	Spot en façade
	Coffret de raccordement

VOIRIE	
	Enrobé existant conservé
	Sol stabilisé avec liant
	Espace vert - gazon
	Sol stabilisé conservé
	Bordure P1

Mairie de Villemur-sur-Tarn

Place Charles Ourgaut
31340 Villemur-sur-Tarn
Tél : 05 61 37 61 20

MATRISE D'OUVRAGE

ICP
2 Rue du Lac Bleu
31240 Muret
Tél : 05 62 10 26 78 - Courriel : icp.ingenierie@gmail.com

MATRISE D'OEUVRE - BUREAU D'ETUDES

ICP
2 Rue du Lac Bleu
31240 Muret
Tél : 05 62 10 26 78 - Courriel : icp.ingenierie@gmail.com

Adresse de l'opération

11, Avenue Winston Churchill - 31340 Villemur sur Tarn

Aménagement de l'ancienne piscine municipale en vue de la création d'une place publique

06
APCH

PLAN VRD

BET	16-35	DCE	APCH	TOUTE	0
Emetteur	Affaire	Phase	Type	Zone	Indice

Dessin: Guillaume CHARRON
Cadrage: Jean-Luc PUELL